



SETTORE A
SETTORE B
SETTORE C

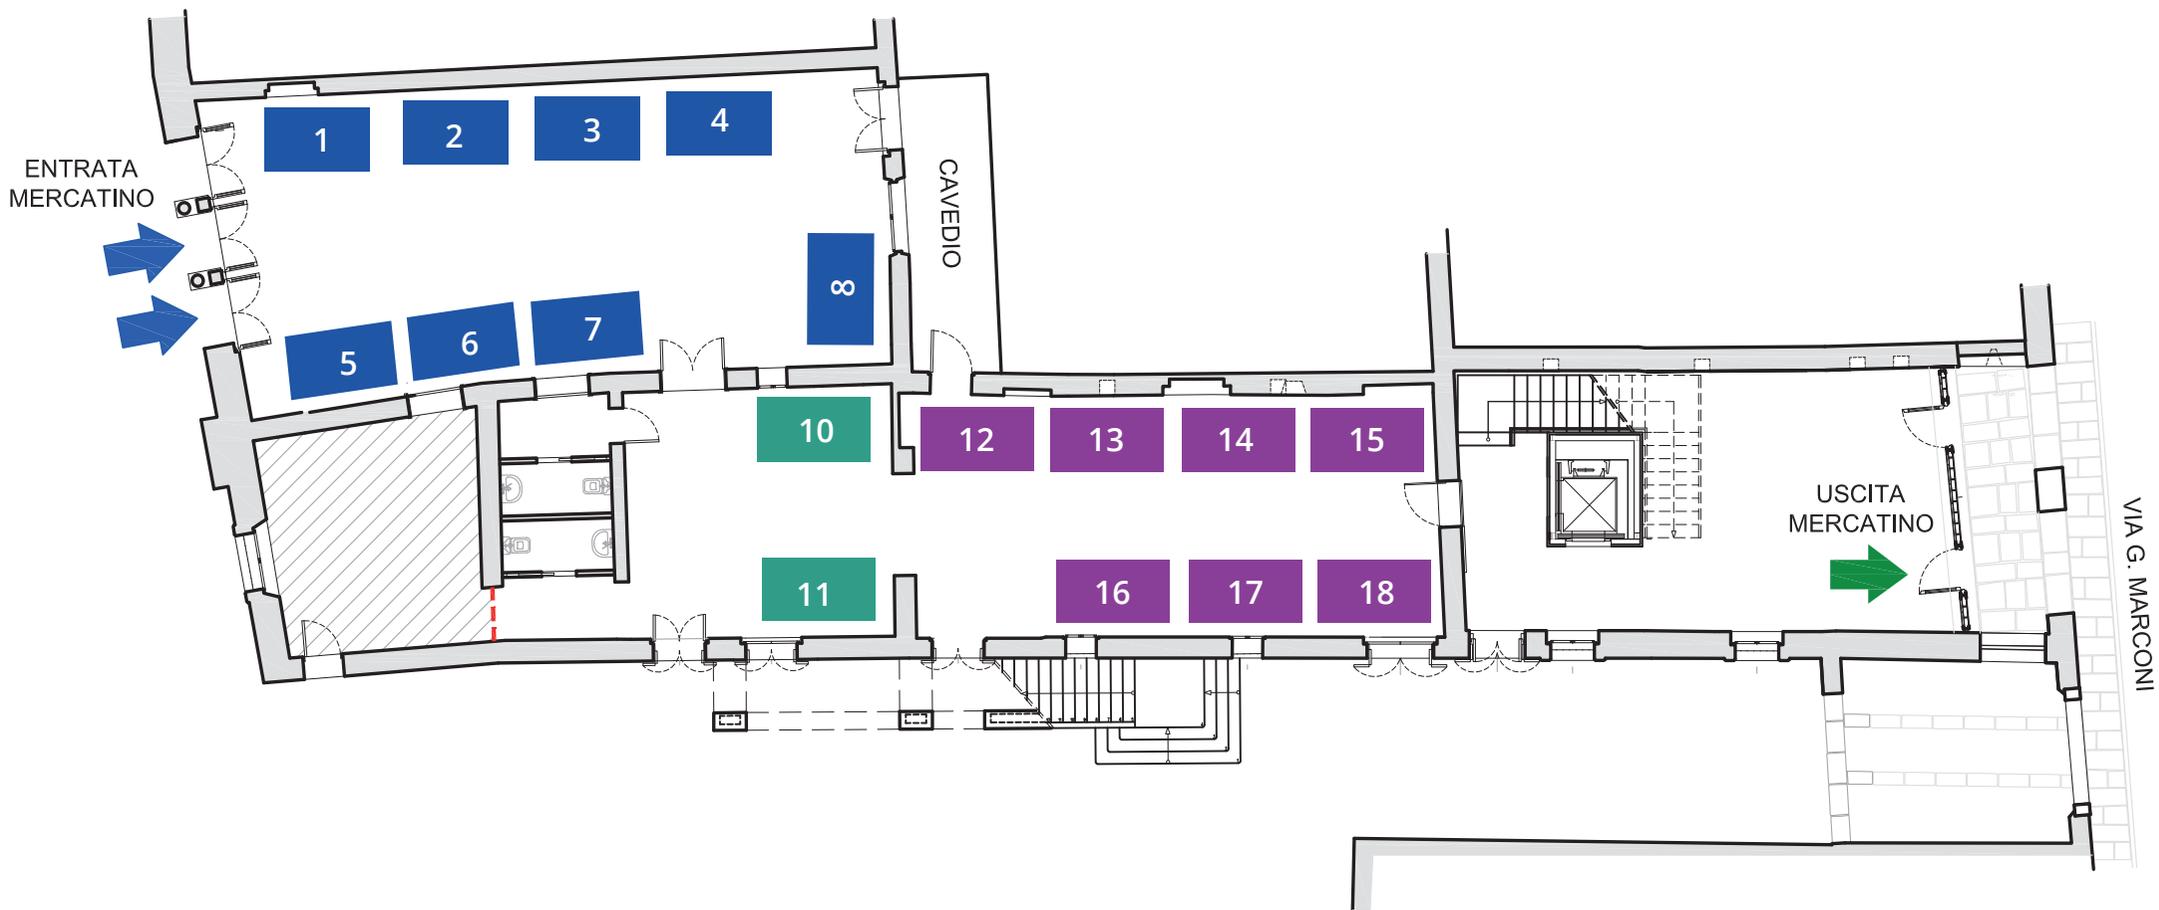

PIANTA PIANO TERRA

SETTORE B
SETTORE D
SETTORE E

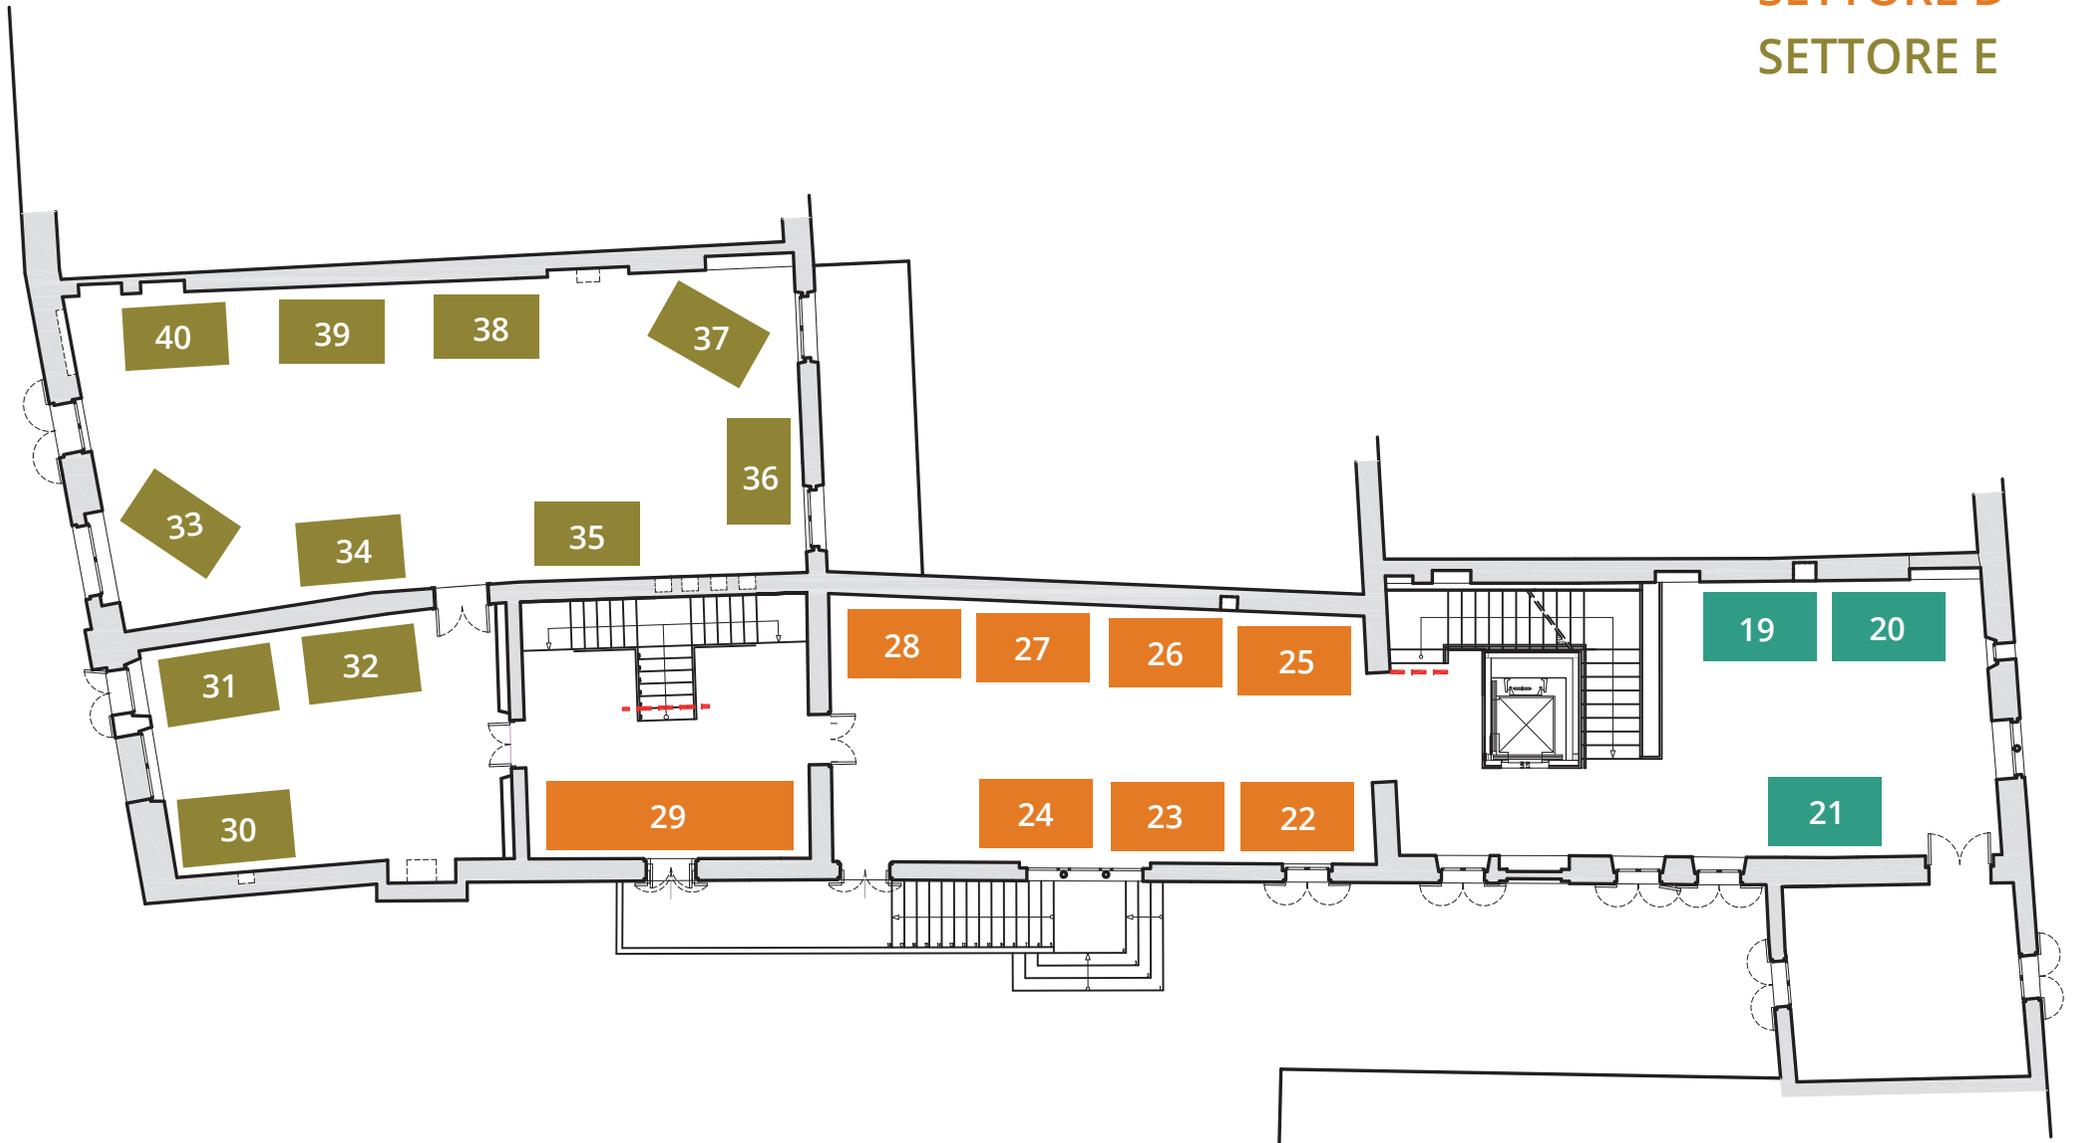

PIANTA PIANO PRIMO